시공전

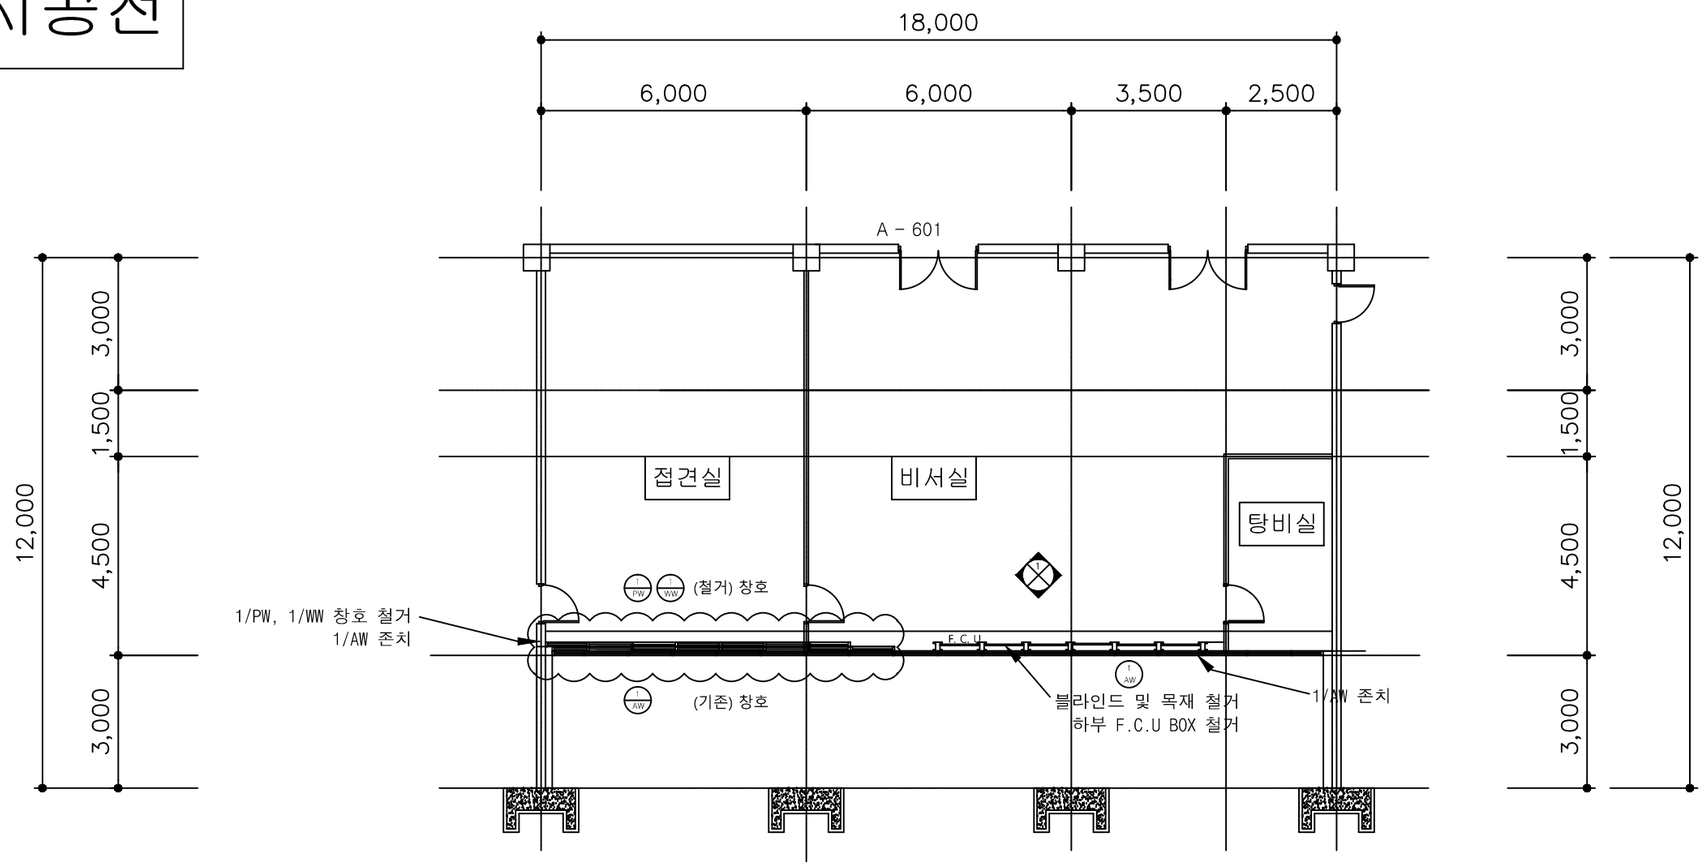

1 평면도(변경 전)
축척 : 1/100

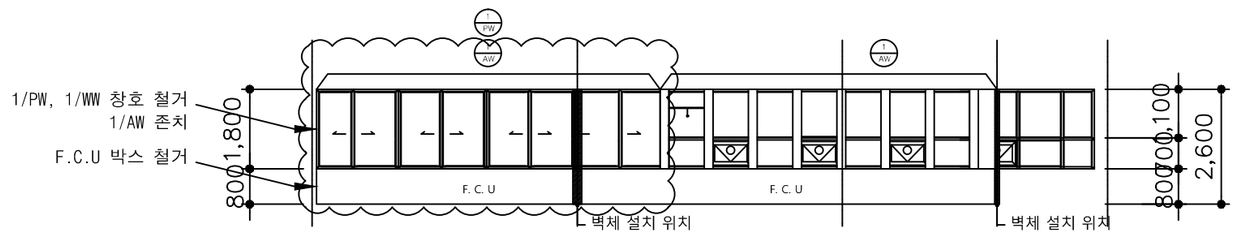

1 입면도(변경 전)
축척 : 1/100

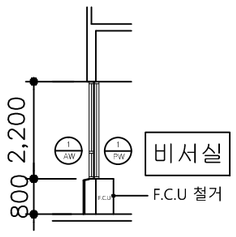

1 단면도(변경 전)
축척 : 1/100

??? SUBJECT TITLE

시장비서실 방음창 설치공사

?? NOTE

?? REVISION

?? DRAWN BY

?? CHECKED BY

?? SUBMITTED BY

?? APPROVED BY

?? DATE

?? SCALE

??? SUBJECT TITLE

???? PROJECT NO

???? SHEET NO

시공후

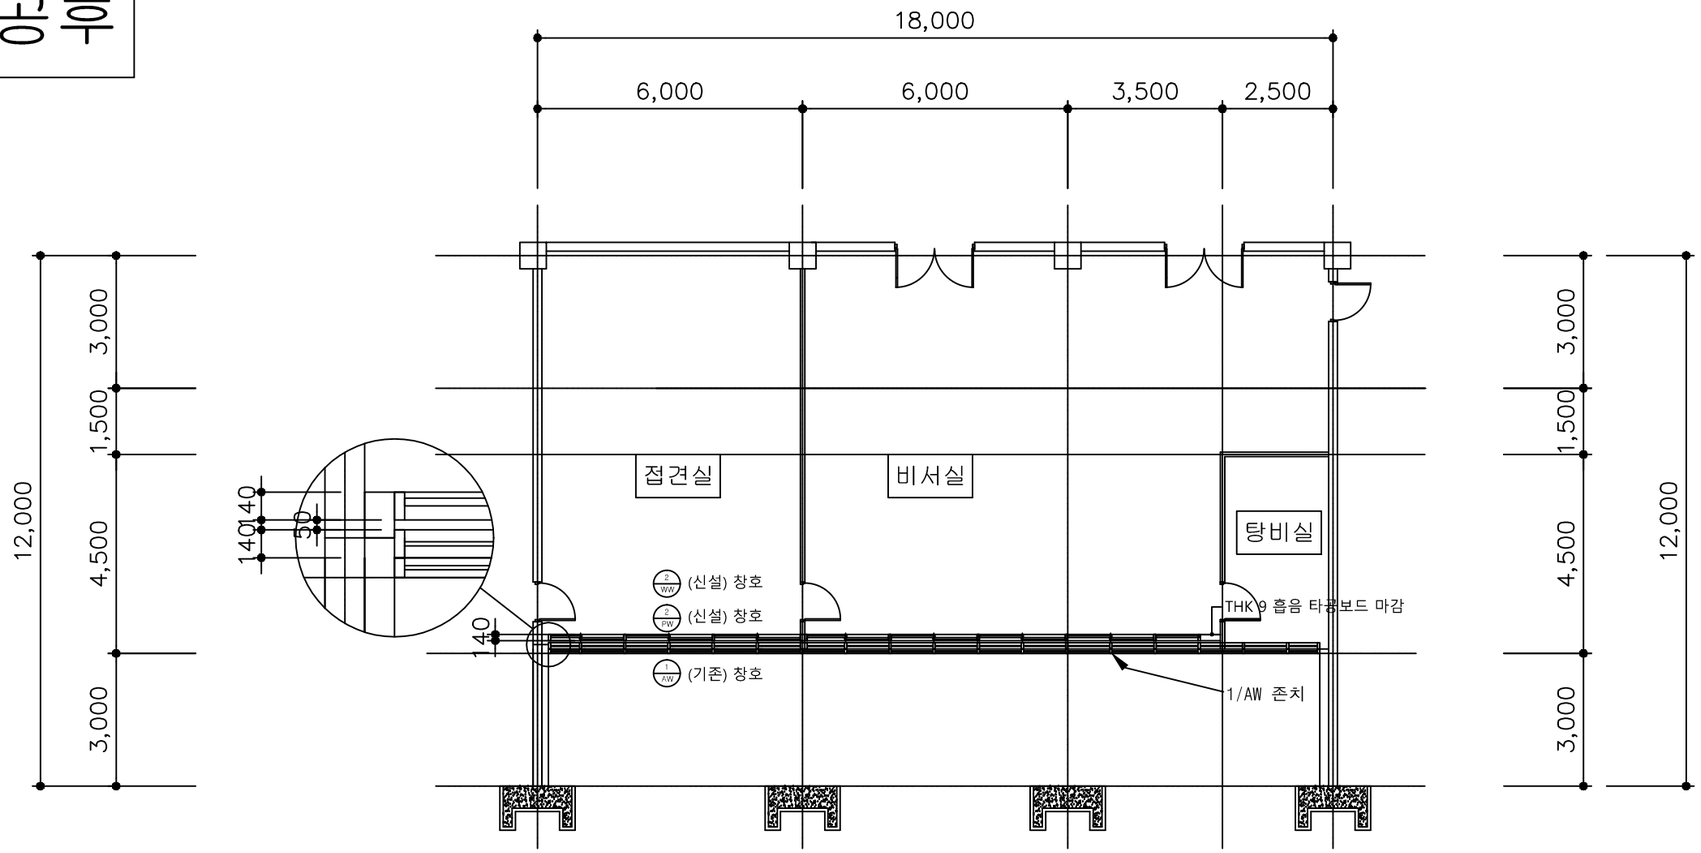

1 평면도(변경 후)
축척 : 1/100

2 PW
- 제품 : 피오리 칼라 uPVC 시스템 창호<기밀성 1등급>
- 규격 : 140mm프레임 틸트 인 시스템
- 유리 : 28mm(복층유리 6+12+10)
- 기타 : 롤방충망 포함

2 WW
- 제품 : 미송 건조목(전통문양 창호)
- 규격 : (문틀)40*140, 18짝 미서기
  (문짝) 국화살문(협의조정)
- 기타 : 한지 아크릴 t=0.2, 레일, 호차 등 포함

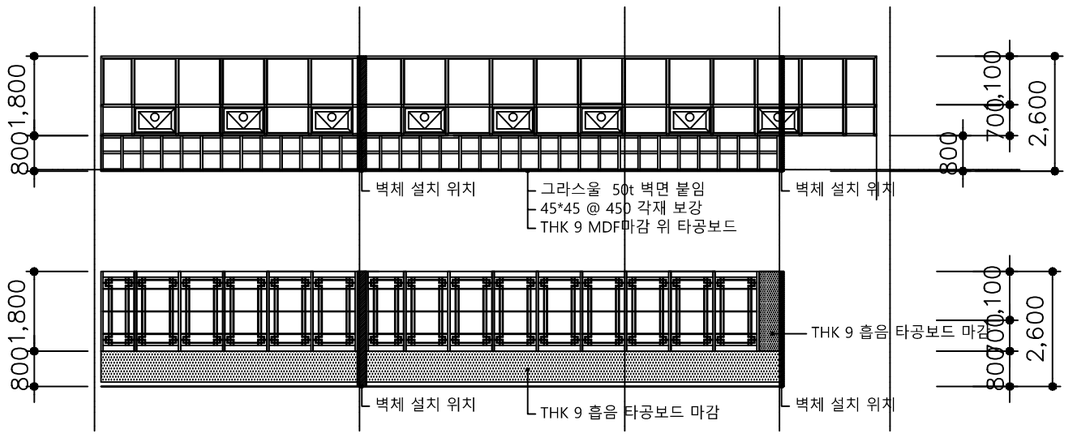

1 입면도(변경 전)
축척 : 1/100

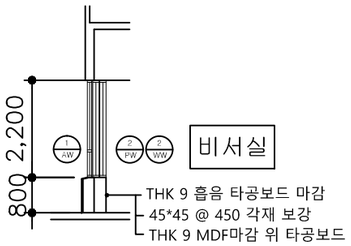

1 단면도(변경 전)
축척 : 1/100

??? SUBJECT TITLE

시장비서실 방음창 설치공사

?? NOTE

?? REVISION

?? DRAWN BY

?? CHECKED BY

?? SUBMITTED BY

?? APPROVED BY

?? DATE

?? SCALE

??? SUBJECT TITLE

???? PROJECT NO

???? SHEET NO